

Agenzia del Territorio  
**CATASTO FABBRICATI**  
Ufficio Provinciale di  
Brescia


Dichiarazione protocollo n. BS0076058 del 04/03/2005	
Planimetria di u.i.u. in Comune di Brescia	
Via Diogene Valotti civ. 12	
Identificativi Catastali:	Compilata da:
Sezione: NCT	Breggia Rocco
Foglio: 32	Isritto all'albo:
Particella: 38	Geometri
Subalterno:	Prov. Brescia N. 1084

Scheda n. 1      Scala 1:2000

SCHEDA 1 DI 2

PIANO TERRA

NCT/32 MAPP. 38  
39  
40  
38

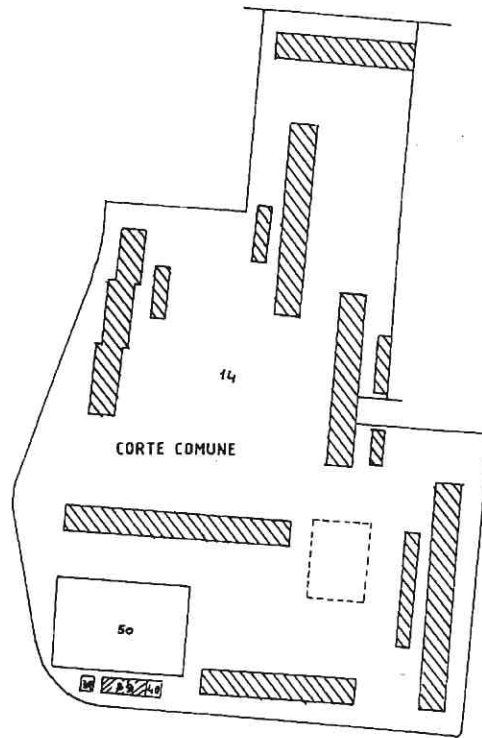

Data: 03/03/2021  
Totale schede: 2  
Ultima planimetria: 03/03/2021 n. 2

Scala 1: 200

**Agenzia del Territorio**  
**CATASTO FABBRICATI**  
Ufficio provinciale di  
Brescia


Dichiarazione protocollo n. BS0076058 del 04/03/2005  
Planimetria di u.r.v. in Comune di Brescia  
Via Diogene Valotti

q.l.v. 12

Identificativi Catastali:  
Sezione: NCT  
Foglio: 32  
Particella: 38  
Subalterno:

Completata da:  
Bregaglia Rocca  
Iscritto all'Albo:  
Geometri  
Prov. Brescia N. 1084

T51514 - Richiedente: PDRNDR62E10B157Y  
Formato di acquisizione: A3(297x420) - Formato stampa richiesto: A3(297x420)

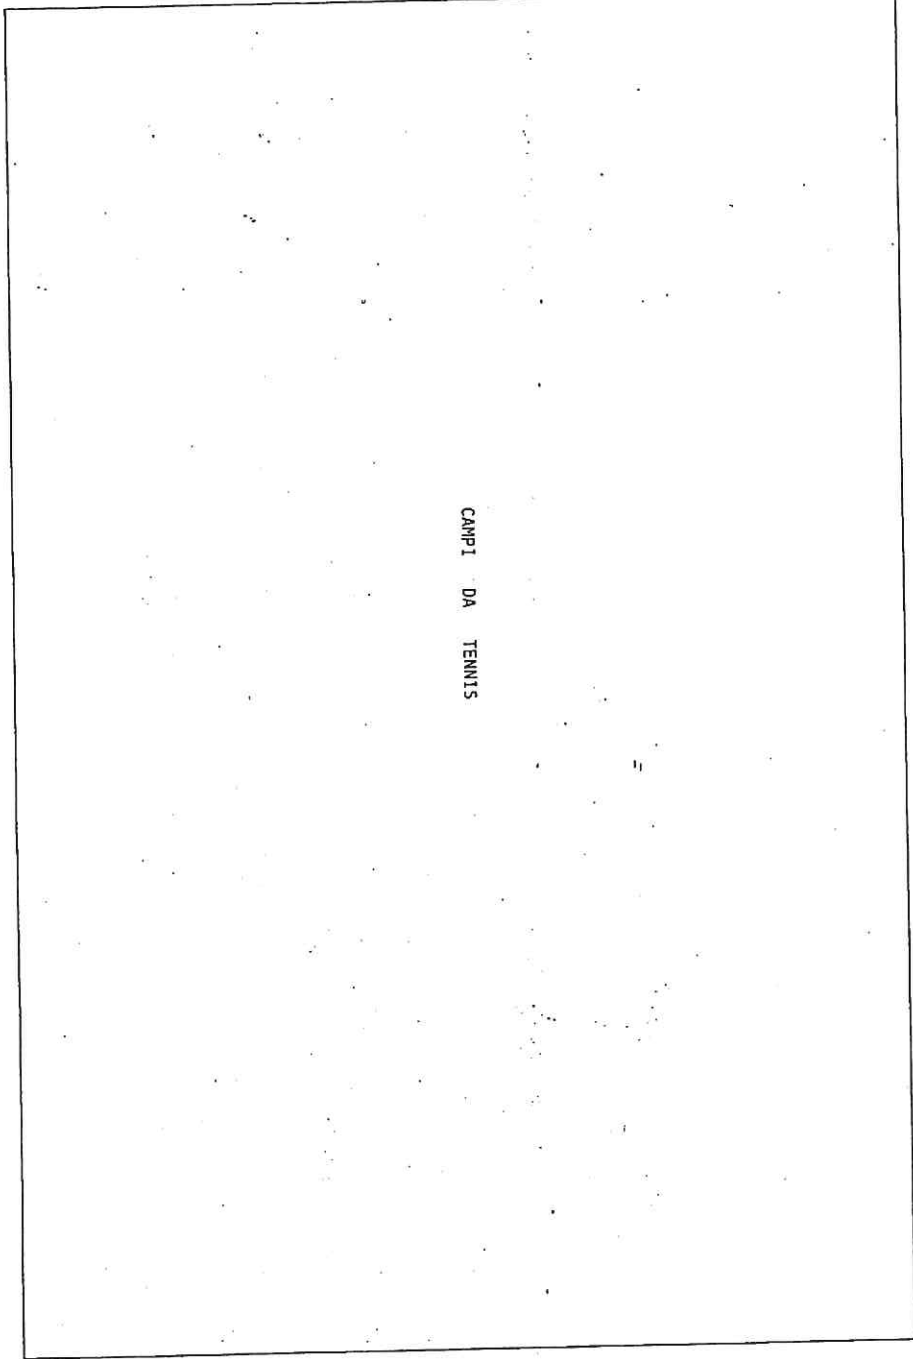

SCHEDA 2 DI 2  
PIANO TERRA

