



**BANDO D'ASTA PUBBLICA PER LA VENDITA DI 4 ALLOGGI LIBERI  
DESTINATI AL SERVIZIO ABITATIVO PUBBLICO  
IN COMUNE DI MANTOVA E PROVINCIA  
(ai sensi dell'art. 30 della L.R. n. 16 del 8 Luglio 2016 e s.m.i.)**

In attuazione del decreto presidenziale n. 9 del 30/01/2024, ALER BRESCIA-CREMONA-MANTOVA indice asta pubblica ad unico incanto per la vendita al miglior offerente dei seguenti alloggi liberi:

LOTTO	CODICE U.I.	COMUNE LOCALITA'	INDIRIZZO	FG	MAPP	SUB	SUPERFICIE LORDA COMMERCIALE	VALORE A BASE D'ASTA	CLASSE ENERGETICA
9	107184	SERMIDE E FELONICA	Viale della Rinascita n. 54	29	6	4	134,00	€ 30.753,00	Clas. Energetica G Kwh/m <sup>2</sup> a D.Lgs. 192/2005 - D.L. 63/2013 e s.m.i.
17	104489	MANTOVA	Via Fiera n. 1	62	9	7	77,00	€ 29.452,50	Clas. Energetica G Kwh/m <sup>2</sup> a D.Lgs. 192/2005 - D.L. 63/2013 e s.m.i.
20	102732	MANTOVA	Via Fiera n. 1	62	9	23	78,00	€ 29.835,00	Clas. Energetica G Kwh/m <sup>2</sup> a D.Lgs. 192/2005 - D.L. 63/2013 e s.m.i.
42	113483	SERRAVALLE A PO	Via Mantovana n. 7	18	184	1	99,00	€ 21.879,00	Clas. Energetica G Kwh/m <sup>2</sup> a D.Lgs. 192/2005 - D.L. 63/2013 e s.m.i.

come meglio individuati nelle planimetrie contraddistinte con la lettera "A" che sono parte integrante del presente bando.

**Art.1 Valore dell'immobile a base d'asta**

Il valore a base d'asta è al netto di IVA, la quale verrà aggiunta e calcolata al prezzo offerto in fase di stipula per l'esercizio dell'opzione di assoggettamento IVA da parte dell'Azienda cedente, come previsto dal D.P.R. 633/1972.

Sono ammesse solo offerte al rialzo rispetto al valore a base d'asta. Non sono ammesse offerte alla pari.

La vendita dell'immobile s'intende a corpo e non a misura, al netto degli oneri fiscali, ed è riferita allo stato di fatto e grado in cui si trova al momento dell'asta, con ogni annesso e pertinenza, diritto o ragione, servitù attive o passive, anche non apparenti e discontinue, con garanzia di piena libertà da ipoteche, al prezzo offerto.

L'immobile sarà ceduto nello stato di fatto e di diritto in cui si trova, senza obbligo dell'Azienda venditrice di ulteriori opere di manutenzione e/o migliorie e adeguamenti normativi.



### **Art. 2 Deposito cauzionale**

Per essere ammessi all'asta i partecipanti dovranno produrre, per ogni lotto di interesse, un assegno circolare non trasferibile del valore di € 3.000,00 (tremila/00) intestato a Aler Brescia Cremona Mantova quale deposito cauzionale.

Il deposito cauzionale è destinato a coprire gli eventuali inadempimenti dell'aggiudicatario, nonché la mancata sottoscrizione dell'atto di compravendita per fatto del soggetto aggiudicatario.

Per l'aggiudicatario il deposito cauzionale varrà come acconto del corrispettivo, per il secondo in graduatoria la restituzione avverrà successivamente all'aggiudicazione definitiva, mentre per gli altri concorrenti la restituzione avverrà a conclusione dell'asta.

### **Art. 3 Requisiti di partecipazione**

Sono ammesse a partecipare all'asta le persone fisiche e i soggetti diversi da persone fisiche in possesso dei seguenti requisiti:

- 1) cittadinanza italiana o di uno Stato membro dell'Unione Europea per le persone fisiche; sede in uno degli Stati dell'Unione Europea per le persone giuridiche;
- 2) cittadini stranieri in possesso dei titoli di cui al comma 6 art.40 T.U. n.286/1998, così come modificato dall'art.27 Legge 30 luglio 2002 n.189;
- 3) assenza di cause ostative a contrattare con la Pubblica Amministrazione;
- 4) assenza di pronunce di condanna con sentenza passata in giudicato per un reato che pregiudichi la capacità a contrarre con la Pubblica Amministrazione;
- 5) assenza di vertenze o contenzioso in atto con Aler al momento della presentazione dell'offerta;
- 6) se conduttore Aler, essere in regola con i pagamenti dei canoni e servizi;
- 7) se società, iscrizione presso la Camera di Commercio, Industria e Artigianato o documento equivalente;
- 8) non trovarsi in stato di liquidazione o fallimento o non avere in corso domanda di concordato.

I requisiti di cui sopra dovranno essere attestati, ai sensi del D.P.R. 28 dicembre 2000 n. 445, dalle persone fisiche utilizzando il modello **Mod. A1**, mentre per le persone giuridiche utilizzando il modello **Mod.A2**.

I requisiti suddetti dovranno essere posseduti oltre che alla data di pubblicazione del presente bando, anche al momento dell'atto di acquisto.

L'Amministrazione si riserva di esercitare la facoltà di "potere di soccorso" prevista dall'art.6 della legge 241/1990 smi, nel rispetto dei principi di par condicio e di autoresponsabilità degli offerenti.

### **Art. 4 Indirizzo presso il quale è possibile ottenere ulteriori informazioni - sopralluogo**

I documenti necessari per la partecipazione alla presente asta pubblica sono disponibili sul sito all'indirizzo <http://www.alerbcm.it/>

Eventuale ulteriore documentazione connessa con il presente bando potrà essere richiesta dagli interessati all'ALER BRESCIA-CREMONA-MANTOVA – Ufficio Patrimonio e Vendite della UOG di Mantova (tel. 0376227830) in giorni ed orari d'ufficio.



La presa visione dell'immobile posto in vendita potrà avere luogo solo su appuntamento precedentemente concordato con l'ufficio suddetto in giorni ed orari d'ufficio.

Le informazioni o i chiarimenti sull'oggetto e sugli atti della procedura e ogni richiesta di notizia utile per la formulazione dell'offerta e per la partecipazione o svolgimento della procedura, potranno essere presentate in lingua italiana all'indirizzo mail: [federico.falavigna@alermantova.it](mailto:federico.falavigna@alermantova.it) entro il termine di cinque giorni lavorativi precedenti la scadenza di presentazione delle offerte.

#### **Art. 5 Svolgimento della procedura e aggiudicazione definitiva**

**L'asta, in seduta pubblica, si terrà presso ALER di BS-CR-MN – Unità Operativa di Mantova – Viale Risorgimento n. 78, il giorno 16 Maggio 2024 alle ore 9.30.** La procedura verrà espletata dalla Commissione di Gara.

Gli interessati in possesso dei requisiti di cui sopra dovranno formulare la propria offerta esclusivamente mediante il modello **Mod. B1** per le persone fisiche e il modello **Mod. B2** per i soggetti diversi da persone fisiche. Nel modulo suddetto dovrà essere:

1. indicato in cifre e lettere il prezzo offerto al netto di IVA, che deve essere superiore a quello indicato a base d'asta;
2. dichiarata la piena accettazione del contenuto del presente bando;
3. allegato assegno circolare non trasferibile del valore di € 3.000,00 (tremila /00) quale deposito cauzionale.
4. allegato **Mod. A1** per le persone fisiche - modello **Mod. A2** per i soggetti diversi da persone fisiche.

L'offerta, debitamente sottoscritta e compilata con scrittura a stampatello, con i relativi allegati richiesti dovrà essere recapitata in busta chiusa.

Sulla busta l'offerente dovrà riportare, con caratteri leggibili, la seguente dicitura:

"OFFERTA PER L'ACQUISTO DI U.I.U IN \_\_\_\_\_ VIA \_\_\_\_\_

LOTTO N. \_\_\_\_\_ OFFERENTE \_\_\_\_\_ (nominativo/ragione sociale se persona giuridica, indirizzo)"

Le offerte come sopra predisposte dovranno pervenire all'ALER di BS-CR-MN - Unità Operativa di Mantova – viale Risorgimento n. 78, **entro le ore 12.00 del giorno 10 Maggio 2024** mediante consegna a mano dal lunedì al venerdì dalle ore 9,00 alle ore 12,00.

Oltre il termine di presentazione predetto, non sarà accettata alcuna offerta, anche se sostitutiva o integrativa di offerta precedente.

I plichi pervenuti oltre il termine fissato per la presentazione delle offerte non verranno aperti.

L'asta sarà tenuta con il sistema delle offerte segrete in aumento. Non saranno ritenute ammissibili offerte alla pari o inferiori all'importo a base d'asta.



## Unità Operativa di Mantova

La Commissione provvederà all'apertura dei singoli plichi e alla verifica della documentazione prodotta.

L'offerta al netto di IVA dovrà essere espressa in lettere e cifre e, in caso di discordanza, prevale la soluzione più vantaggiosa per l'Azienda.

Le offerte devono essere fatte dal legale rappresentante o comunque da soggetto deputato a impegnare legalmente l'offerente. Sono ammesse offerte per procura. Le procure devono essere autentiche e speciali ed allegare alla busta chiusa di cui sopra.

Non saranno ammesse offerte condizionate o espresse in modo indeterminato o con semplice riferimento ad altra offerta propria o di altri.

Si procederà all'aggiudicazione anche se sarà presentata una sola offerta valida. Nel caso di offerte uguali per il medesimo Lotto, la Commissione procederà all'aggiudicazione mediante sorteggio.

L'aggiudicazione in ogni caso diverrà impegnativa per l'Ente solo dopo l'approvazione dell'esito dell'asta.

I soggetti che presenzieranno all'asta dovranno essere muniti di documento di identità in corso di validità.

### **Art. 6 Stipula dell'atto di compravendita**

La stipula dell'atto di acquisto è subordinata all'aggiudicazione definitiva da parte dell'organo competente dell'Azienda, adottata dopo regolare verifica dei requisiti dell'offerente e dell'eventuale cointestatario.

Il deposito cauzionale prestato dall'aggiudicatario è da considerarsi acconto sul prezzo di vendita. Per il secondo in graduatoria la restituzione avverrà successivamente all'aggiudicazione definitiva, mentre per gli altri concorrenti la restituzione avverrà a conclusione dell'asta.

Nel caso in cui l'aggiudicatario rinunciasse all'assegnazione per motivi non imputabili all'Azienda, oppure qualora l'aggiudicatario non si presentasse il giorno fissato per la stipula del contratto, ovvero la stipula non avvenisse entro il termine prefissato, ogni rapporto tra le parti si intenderà automaticamente risolto, con la conseguente decadenza dall'aggiudicazione e l'incameramento del deposito cauzionale da parte dell'ALER.

In tal caso l'Azienda si riserva la facoltà di designare, quale contraente, chi ha presentato la seconda migliore offerta o di attivare una nuova procedura.

L'Azienda, comunque, potrà, a suo insindacabile ed esclusivo giudizio, valutare l'opportunità di concedere una breve proroga.

Qualora intervenissero cause di forza maggiore che impediscano l'aggiudicazione e/o la consegna dell'immobile, l'ALER potrà, con proprio provvedimento motivato, annullare l'aggiudicazione stessa; in questo caso l'ALER sarà tenuta esclusivamente alla restituzione della cauzione, senza null'altro dovere per danni, interessi o risarcimenti ai concorrenti.

L'atto di cessione sarà stipulato a nome dell'offerente, a sua richiesta da inoltrare entro 5 giorni dalla comunicazione di aggiudicazione provvisoria, previo consenso dell'Azienda, potrà essere cointestato ad altra persona da lui indicata purché abbia i medesimi requisiti previsti dal presente bando. Nel caso di richiesta di cointestazione, dovrà essere prodotto il modello A1 o A2 del soggetto cointestato con l'autocertificazione del possesso dei requisiti.

Il contratto di vendita verrà stipulato presso la sede UOG MANTOVA, in viale Risorgimento n. 78 – 46100 Mantova, con un notaio scelto dall'acquirente, entro 90 giorni dalla data di aggiudicazione definitiva.



Azienda Lombarda  
per l'Edilizia Residenziale  
di Brescia-Cremona-Mantova

## Unità Operativa di Mantova

Il prezzo risultante dall'offerta, al netto del deposito cauzionale prestato, oltre all'applicazione dell'IVA per l'esercizio dell'opzione di assoggettamento IVA da parte dell'Azienda cedente, dovrà essere corrisposto in un'unica soluzione, mediante assegno circolare non trasferibile intestato ad ALER Brescia – Cremona – Mantova contestualmente all'atto di rogito.

Tutte le spese notarili e gli oneri fiscali saranno a carico dell'acquirente.

### **Art. 7 Condizioni generali**

L'aggiudicatario accetta di acquistare l'immobile senza riserve né eccezioni nello stato di fatto e di diritto in cui si trova, rinunciando ad ogni eccezione, contestazione, eccezione di vizi o difetti visibili e occulti, sulla base e con riferimento alla documentazione tecnica messa a disposizione dei concorrenti.

L'aggiudicatario accetta di acquistare l'immobile sulla base dell'atto di compravendita che verrà stipulato dal Notaio secondo le usuali formule notarili, garantendo senza riserve ed eccezioni l'acquisizione della proprietà. Per quanto non esplicitamente previsto nel presente bando, si fa espresso rinvio alla normativa vigente in materia.

Il trattamento dei dati personali, il cui conferimento è obbligatorio essendo necessario per poter partecipare alla procedura d'asta, ai sensi della normativa vigente, sarà improntato a liceità e correttezza nella piena tutela dei diritti dei concorrenti e della loro riservatezza, nell'ambito della finalità di consentire l'accertamento dell'idoneità dei concorrenti a partecipare alla procedura di aggiudicazione ed a contrarre con la Pubblica Amministrazione.

Titolare del trattamento dei dati è l'Azienda Lombarda per l'Edilizia Residenziale di Brescia-Cremona-Mantova (Aler BCM), con sede legale in Brescia, viale Europa 68 mail: [direzionegenerale@alerbcm.it](mailto:direzionegenerale@alerbcm.it).

I dati personali saranno oggetto di trattamento, con o senza l'ausilio di mezzi elettronici, e potranno essere comunicati al personale interno dell'Azienda coinvolto nel procedimento, ai concorrenti e ad ogni altro soggetto che ne abbia diritto e interesse ai sensi della Legge 241/1990.

Circa i diritti degli interessati alla riservatezza dei dati, si fa rinvio al regolamento UE 2016/679.

**Responsabile del procedimento è il geom. Federico Falavigna, Responsabile ufficio Patrimonio e Vendite della UOG Mantova.**

IL DIRETTORE UOG MANTOVA  
Avv. Claudia Terragnoli

#### Allegati:

- A1 dichiarazione sostitutiva requisiti persone fisiche
- A2 dichiarazione sostitutiva requisiti persone giuridiche
- B1 offerta persone fisiche – solo nel caso di offerte segrete
- B2 offerta persone giuridiche - solo nel caso di offerte segrete
- Informativa privacy
- Elenco documentazione disponibile sul sito

MODELLO  
E. C. S. E. N. 480



MINISTERO DELLE FINANZE

DIREZIONE GENERALE DEL CATASTO E DEI SERVIZI TECNICI ERARIALI

# NUOVO CATASTO EDILIZIO URBANO

(R. DECRETO LEGGE 13 APRILE 1939, N. 652)

Planimetria dell'immobile situato nel Comune di

Ditta *Istituto Autonomo Case Popolari di Mantova* *usuario e Demanio dello Stato proprietario*


Allegata alla dichiarazione presentata all'Ufficio *Tecnico Erariale*  
(\*) Tecnico Erariale del Comune

Via

*di Mantova*

*37/56*

## A - Lotto 9

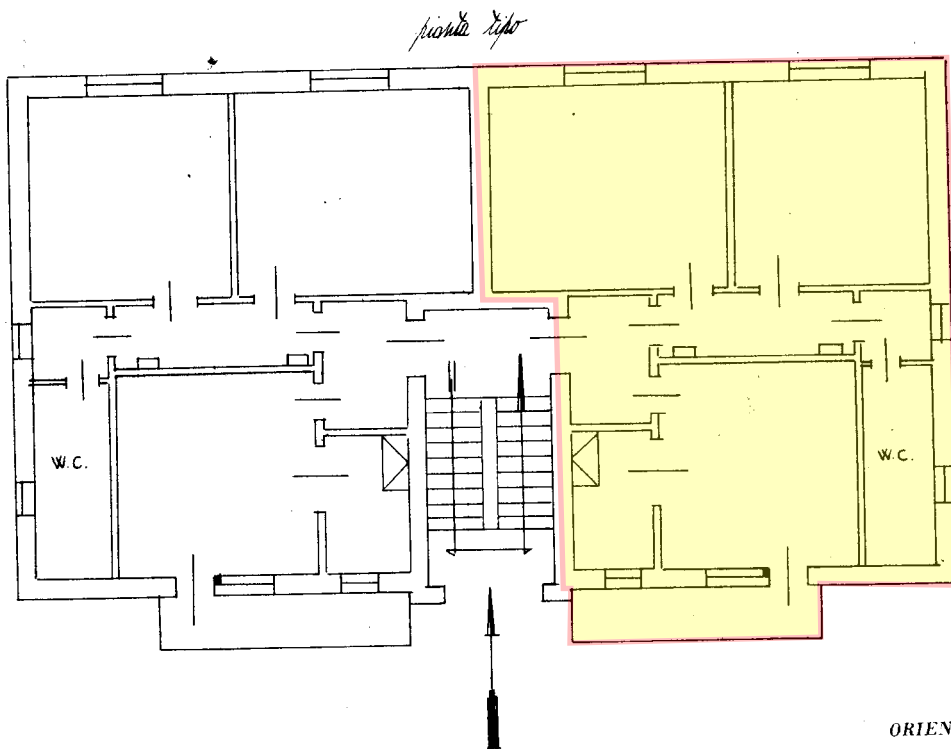

SPAZIO RISERVATO PER LE ANNOTAZIONI D'UFFICIO

DATA

PROT. N°

**6 DIC. 1957**

*37/82*


*[Signature]*

Compilata dall'Ufficio del Genio  
*Civile di Mantova*

Iscritto all'Albo de  
della Provincia di  
29-5-1957

*[Signature]*  
Incaricato: *[Signature]*  
Visto: *[Signature]*


Ultima planimetria in atti

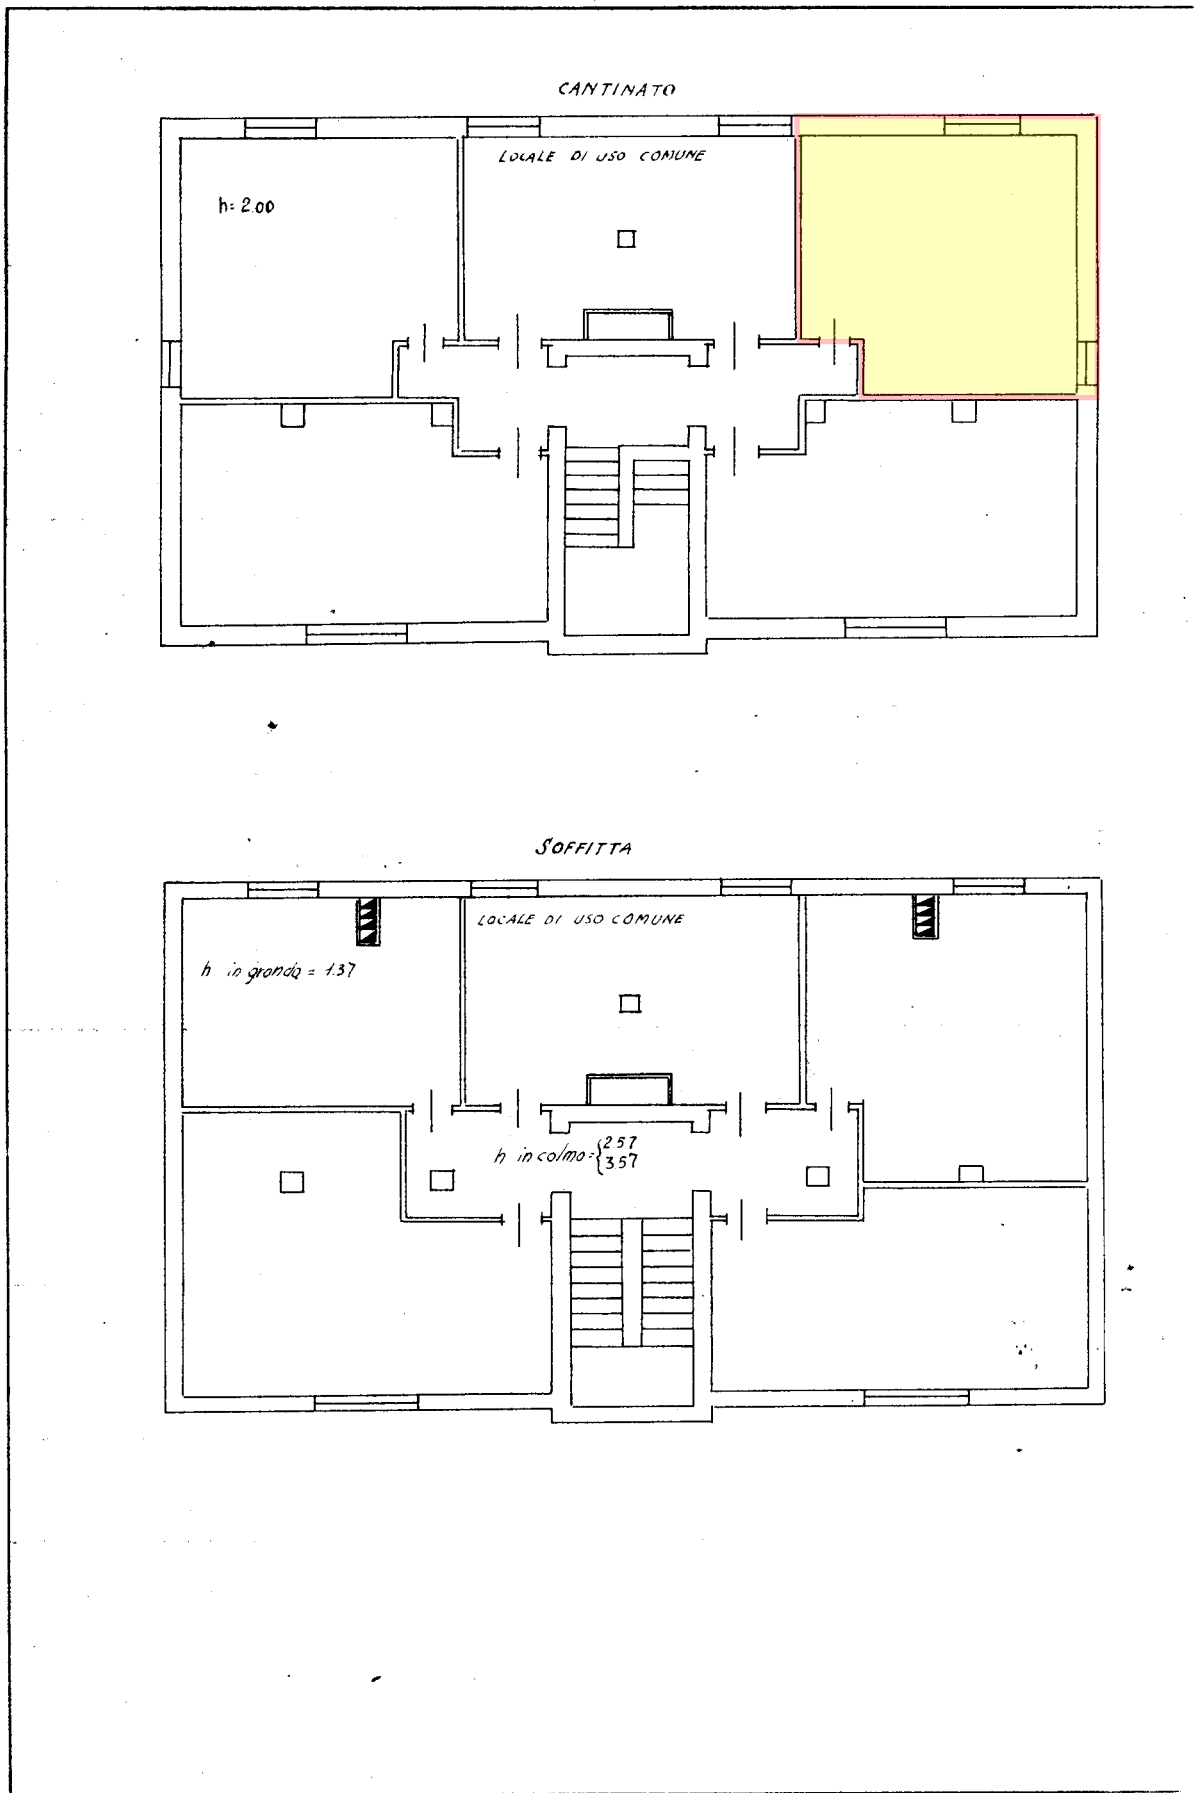



Catasto dei Fabbricati - Situazione al 10/08/2021 - Comune di SERMIDE E FELONICA (1632) - < Foglio: 29 - Particella: 6 - Subalterno: 4 >  
VIALE DELLA RINASCITA n. CM piano: S1-I;


Ultima planimetria in atti

# A - Lotto 17


  
**MINISTERO DELLE FINANZE**  
**DIREZIONE GENERALE DEL CATASTO E DEI SERVIZI TECNICI ERARIALI**  
 Mod. A (Nuovo Catasto Edilizio Urbano)  
 199/162  
**NUOVO CATASTO EDILIZIO URBANO**  
(D. DECRETO LEGGE 11 APRILE 1976, N. 651)  
 Planimetria dell'immobile situato nel Comune di MANTOVA Via TE BRUNETTI Gr.I  
 Ditta Attività Autostrada per Le Case Popolari della Provincia di Mantova  
 Allegata alla dichiarazione presentata all'Ufficio\*  
(\*) Formulario di Comune

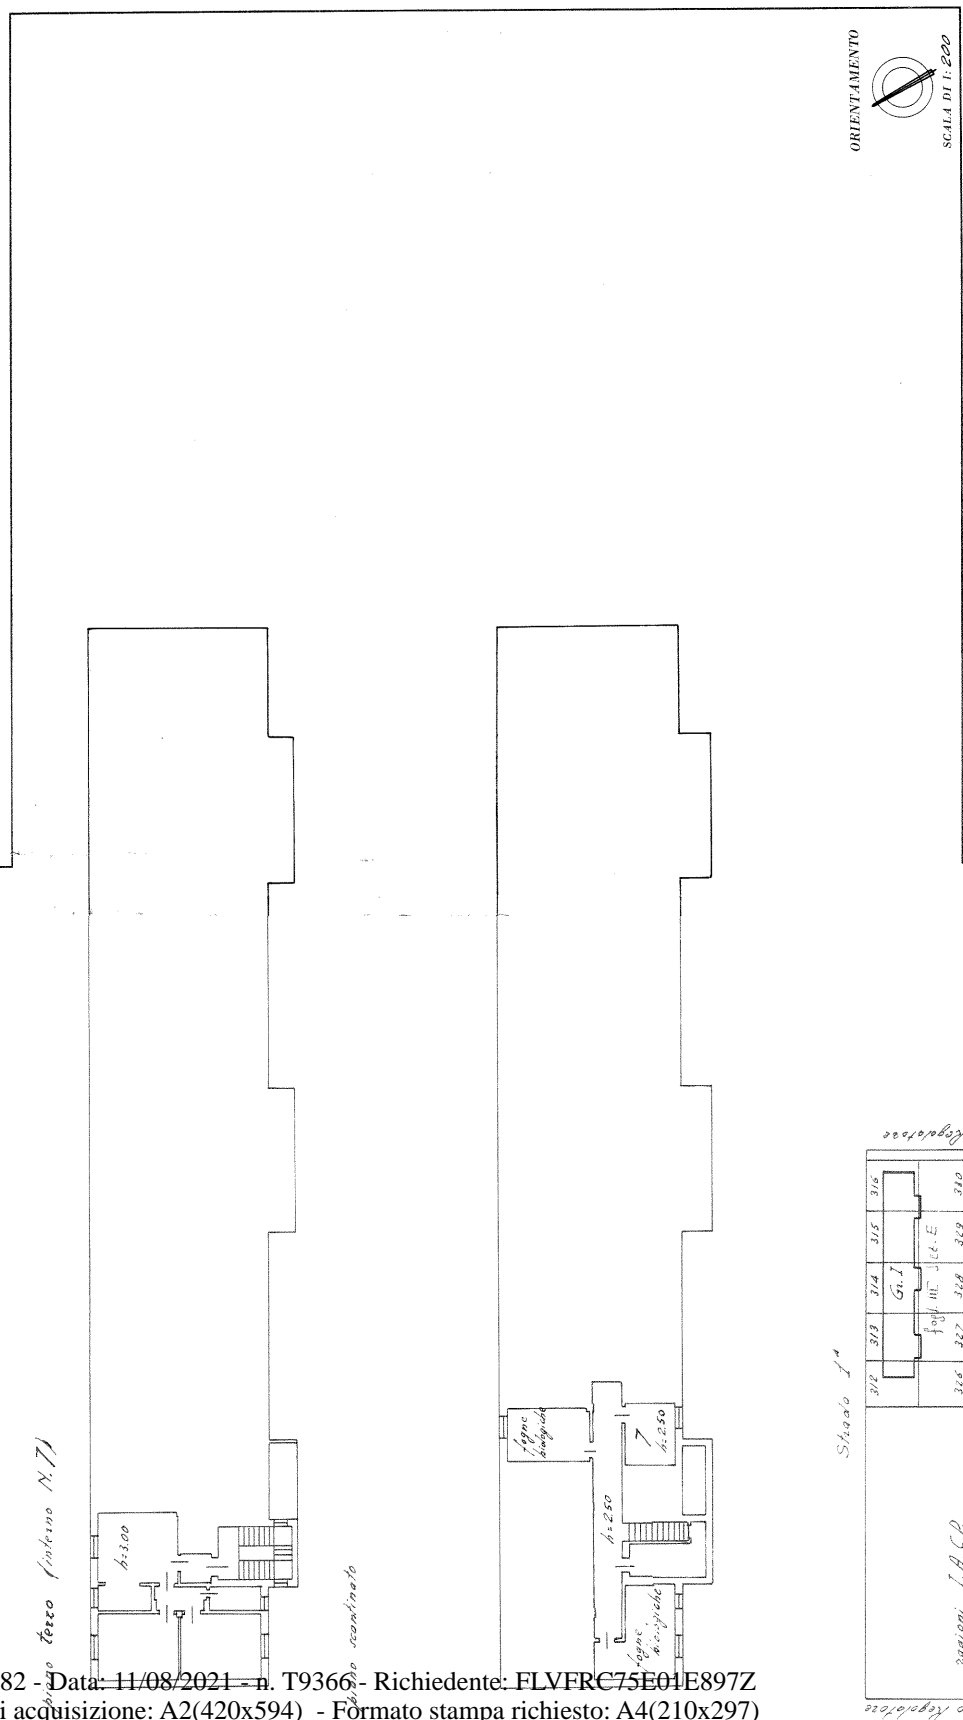

ORIENTAMENTO   
 SCALA DI 1:200

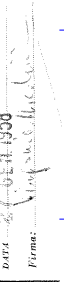Compilata dal Geom. Virginio  
(Firma, nome e cognome)  
Tricani  
 Iscritto all'Albo dei Geometri  
 della Provincia di Mantova  
 DATA 27-06-1958  
 Firma: 

SPAZIO RISERVATO PER LE ANNOTAZIONI D'UFFICIO  
 DATA \_\_\_\_\_  
 PROF. N° \_\_\_\_\_

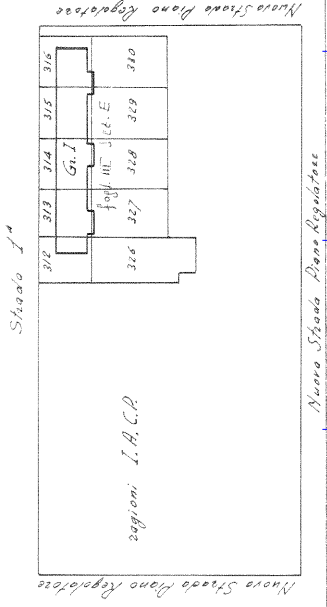


Ultima planimetria in atti

Catasto dei Fabbricati - Situazione al 11/08/2021 - Comune di MANTOVA (E897) - < Foglio: 62 - Particella: 9 - Subalterno: 7 >  
 VIA GIAN BATTISTA VISI n. CM piano: 3;



# A - Lotto 20

MINISTERO DELLE FINANZE  
 DIREZIONE GENERALE DEL CATASTO E DEI SERVIZI TECNICI ERARIALI  
 NUOVO CATASTO EDILIZIO URBANO  
 DECRETI DI LEGGE 13 APRILE 1998, N. 452  
 PIANIFICAZIONE dell'immobile situato nel Comune di MANTOVA Via TE BRUNETTI, G. I  
 Ditta *Fabrizio Battista VISI* *Stato Popolare della Provincia di Mantova*  
 Allegata alla dichiarazione presentata all'Ufficio  
 (D. Istituto Nazionale del Catasto)

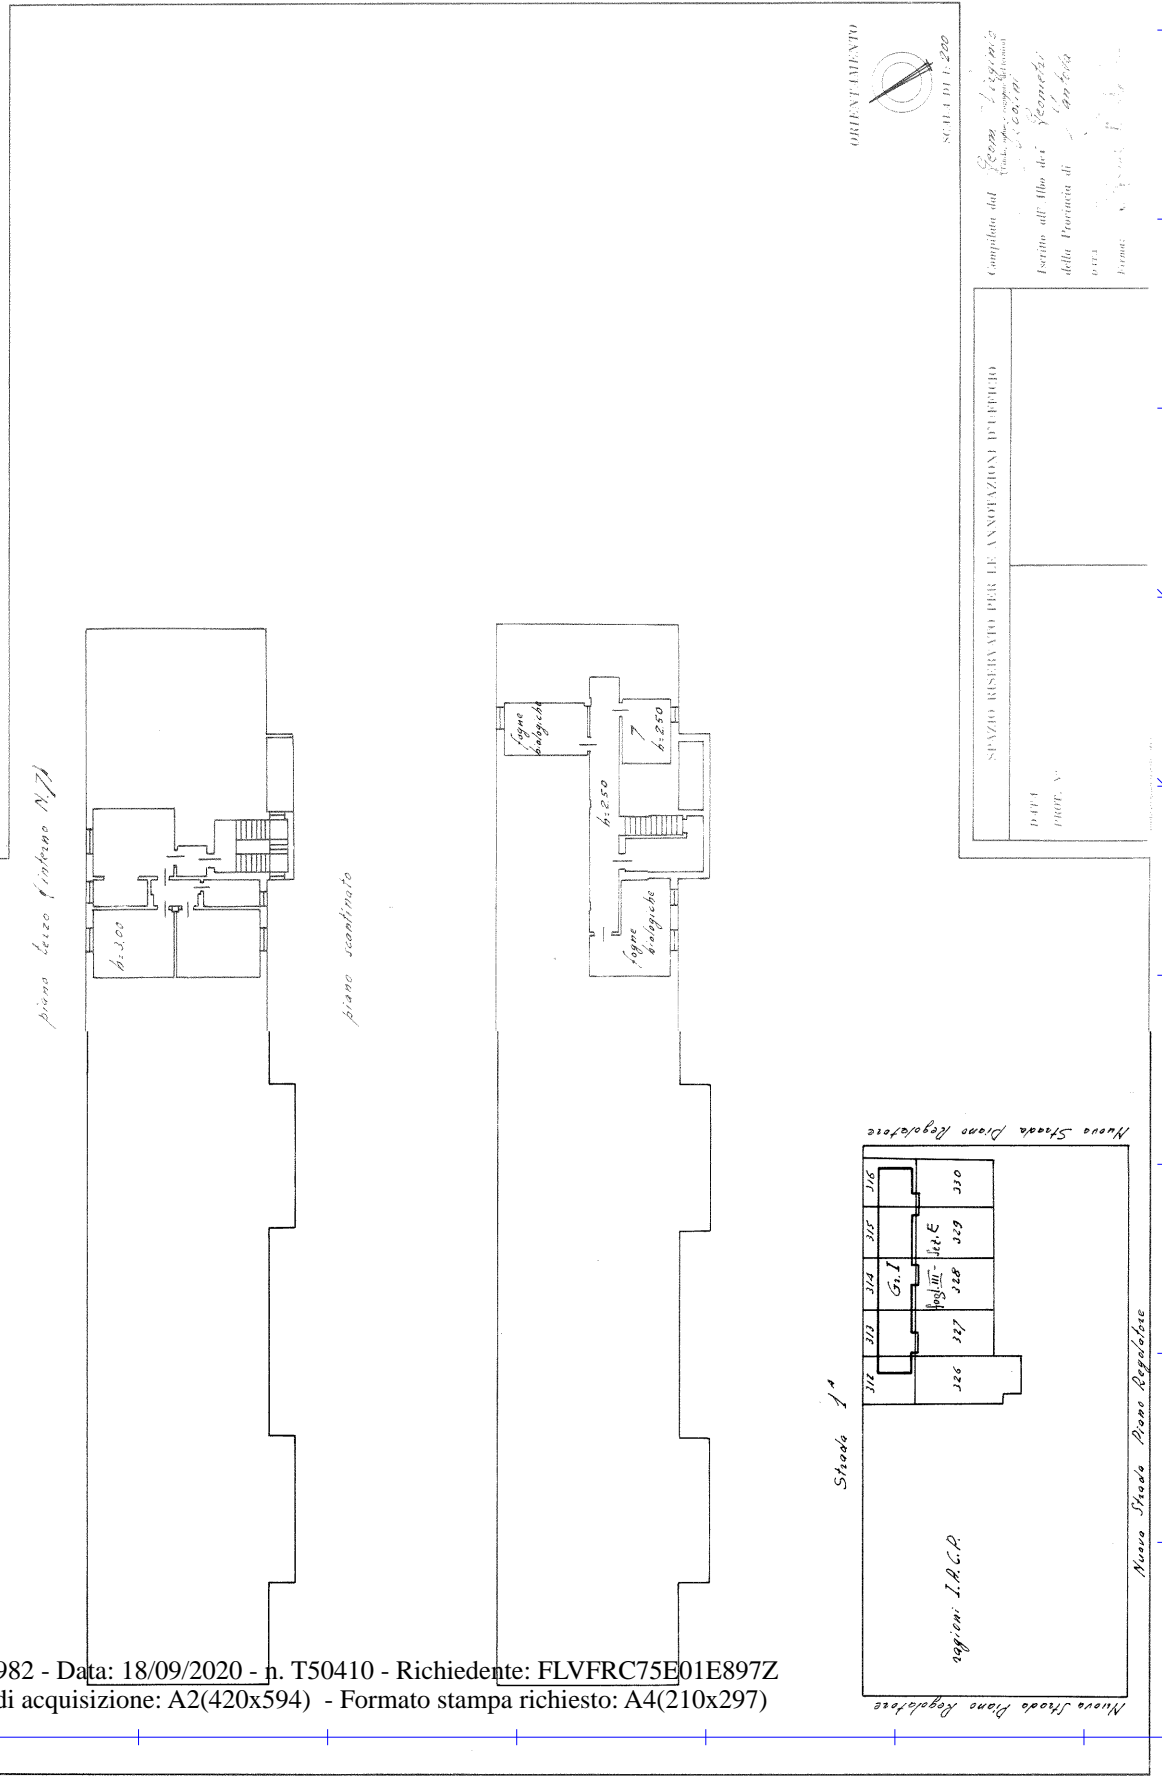

Ultima planimetria in atti

Catasto dei Fabbricati - Situazione al 18/09/2020 - Comune di MANTOVA (E897) - < Foglio: 62 - Particella: 9 - Subalterno: 23 >  
Via GIAN BATTISTA VISI n. CM piano: 3;

**Agenzia delle Entrate**  
**CATASTO FABBRICATI**  
Ufficio Provinciale di  
**Mantova**

Dichiarazione protocollo n. MN0045507 del 07/06/2016

Planimetria di u.i.u. in Comune di Serravalle A Po

Via Mantovana

civ. 7

Identificativi Catastali:

Sezione:

Foglio: 18

Particella: 184

Subalterno: 1

Compilata da:

Sinigardi Benedetto

Iscritto all'albo:

Geometri

Prov. Mantova


N. 2187

Scheda n. 1


Scala 1:200

## PIANTA PIANO TERRA


## A - Lotto 42

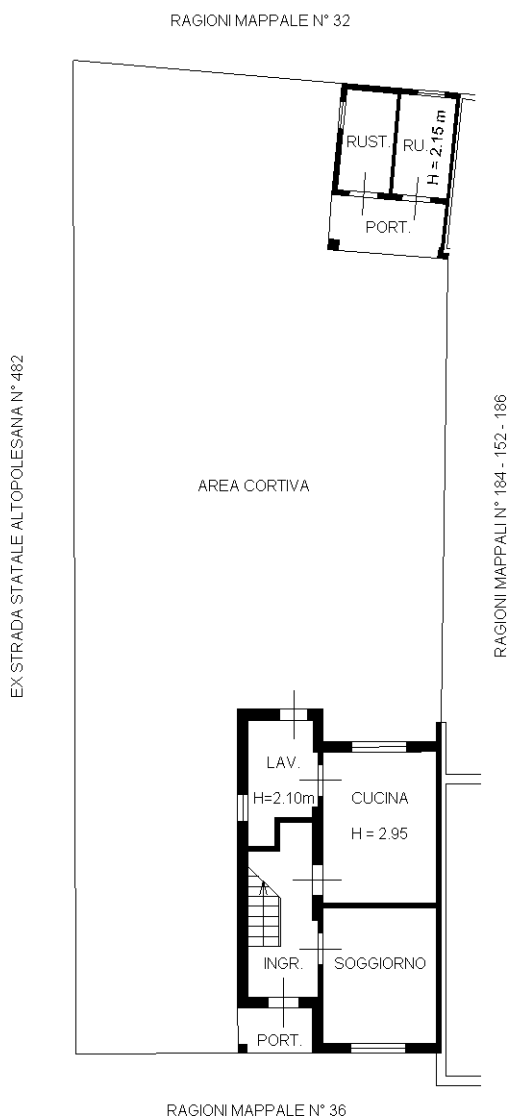

## PIANTA PIANO PRIMO

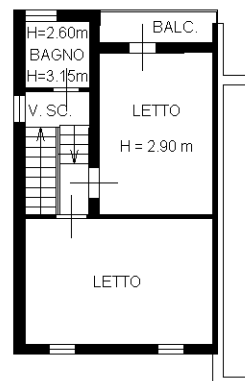

NORD

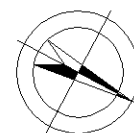

Ultima planimetria in atti